

ΕΦΗΜΕΡΙΣ ΤΗΣ ΚΥΒΕΡΝΗΣΕΩΣ
ΤΗΣ ΕΛΛΗΝΙΚΗΣ ΔΗΜΟΚΡΑΤΙΑΣ

ΑΘΗΝΑ 18 ΣΕΠΤΕΜΒΡΙΟΥ 1986	ΤΕΥΧΟΣ ΤΕΤΑΡΤΟ	ΑΡΙΘΜΟΣ ΦΥΛΛΟΥ 857

ΠΕΡΙΕΧΟΜΕΝΑ

ΠΟΛΕΟΔΟΜΙΑ
ΑΠΟΦΑΣΕΙΣ

Αριθ. 5703/ΕΠΑ 843 (1)

Καθορισμός ορίων, όρων και περιορισμών δόμησης και κατηγοριοποίηση του οικισμού Καμαρίτσα Κοινότητα Καμαρίτσας του Ν. Ευβοίας.

Ο ΝΟΜΑΡΧΗΣ ΕΥΒΟΙΑΣ

Έχοντας υπόψη:

1. Τις διατάξεις του από 24.4.85 Π.Δ/τος (ΦΕΚ 181Δ/3.5.85) «περί τρόπου καθορισμού ορίων οικισμού της Χώρας, κατηγορίες αυτών και καθορισμός όρων και περιορισμών δόμησης».

2. Τις προτάσεις των ιδιωτών μελετητών Μηχ/κών, στους οποίους ανατέθηκε σχετική μελέτη στα πλαίσια του προγράμματος των ανοικτών πόλεων, που αφορούν στον προσδιορισμό των ορίων των υπόψη οικισμών.

3. Τα δελτία αρχιτεκτονικής αναγνώρισης των οικισμών που συμπληρώθηκαν από τους προαναφερόμενους μελετητές κατά τις υποδείξεις των σχετικών προδιαγραφών του ΥΧΟΠ.

4. Τα πληθυσμιακά στοιχεία της τελευταίας απογραφής του κράτους της ΕΣΥΕ.

5. Τις υπ' αριθ. α) 36/20.8.85, β) 6/8.2.86 αποφάσεις του Κοινοτικού Συμβουλίου Καμαρίτσας.

6. Την 2413/ΕΠΑ 399/21.5.86 εισήγηση ΤΠ και ΠΕ πρός το ΣΧΟΠ Ν. Εύβοιας.

7. Την υπ' αριθ. 2η γνωμοδότηση του 19ου/86 πρακτικού του ΣΧΟΠ του Νομού.

8. Το υπ' αριθ. Ζ/245/28.1.86 έγγραφο Δασαρχείου Χαλκίδας, αποφασίζουμε:

I. Κατατάσσουμε τον οικισμό Καμαρίτσα, σύμφωνα με το άρθρο 2 του από 24.4.85 Π. Δ/τος (ΦΕΚ 181Δ'/3.5.85) στις παρακάτω κατηγορίες.

α) Καμαρίτσα: Αδιάφορος, Στάσιμος, Συνεκτικός, και Μεσαίος οικισμός.

II. Καθορίζουμε τα όρια του οικισμού Καμαρίτσα του Ν. Ευβοίας με στοιχεία για τον α) Καμαρίτσα: (1, 2, 3, 3α, 6, 7, 8, 9, 10, 11, 14α, 14β, 14γ, 15, 16, 16α, 16β, 1), όπως αυτά φαίνονται στα συνοδευτικά της παρούσας σχεδιαγράμματα κλίμ. 1:5.000, που έχουν θεωρηθεί από την Προϊσταμένη του ΤΠ & ΠΕ και που αποτελούν αναπόσπαστα μέρη της απόφασης αυτής και συντάχθηκαν βάσει στοιχείων χαρτών και επιτόπου ελέγχου.

III. Καθορίζουμε τους ακόλουθους γενικούς και ειδικούς όρους και περιορισμούς δόμησης.

Α'. Γενικοί όροι δόμησης:

I. Εντός των ορίων των οικισμών ισχύουν οι γενικοί όροι δόμησης που προβλέπονται από το από 24.4.85 Π.Δ ΦΕΚ 181/Δ/3.5.85 και για τον οικισμό α) Καμαρίτσα αρτιότητα γηπέδου 600 τ.μ.

2. Κατά παρέκκλιση εντός των ορίων των οικισμών θεωρούνται άρτια τα οικόπεδα με όποιο εμβαδόν είχαν στις 3.5.85 ημέρα δημοσίευσης του από 24.4.85 Π. Δ/τος.

Β'. Ειδικοί όροι δόμησης:

Για τον οικισμό: α) Καμαρίτσα, τους ειδικούς όρους δόμησης που αναγράφονται στην καρτέλλα, που συνοδεύει την παρούσα, κάθε φορά.

IV. α) Πριν από οποιαδήποτε κατάτμηση οικοπέδων εντός των ορίων του οικισμού θα πρέπει να θεωρείται το σχετικό τοπογραφικό διάγραμμα από το ΤΠ & ΠΕ της Νομαρχίας ώστε να εξασφαλίζεται η συνέχεια των υπαρχόντων κοινόχρηστων χώρων και η δημιουργία νέων κοινόχρηστων χώρων σύμφωνα με τα οριζόμενα στις διατάξεις της παρ. 1 του άρθρου 6 του από 24.4.85 Δ/τος.

β) Να εξασφαλίζεται οπωσδήποτε η συνέχεια των υφισταμένων ή εγκεκριμένων δρόμων του οικισμού.

Κατά τα λοιπά ισχύουν τα οριζόμενα στο Π. Δ/γμα της 24.4.85 (ΦΕΚ 181Δ/3.5.85).

Η απόφαση αυτή, με το σχεδιάγραμμα οριοθέτησης του οικισμού, καθώς και τις καρτέλες των ειδικών όρων δόμησης που τη συνοδεύει, να δημοσιευθεί στην Εφημερίδα της Κυβερνήσεως.

Χαλκίδα, 3 Ιουνίου 1986

Ο Νομάρχης

ΕΥΤ. ΚΟΝΤΟΜΑΡΗΣ

ΠΙΝΑΚΑΣ Α.2.1. ΑΡΧΙΤΕΚΤΟΝΙΚΟΣ ΤΥΠΟΣ (2)

ΔΕΛΤΙΟ ΑΡΧΙΤΕΚΤΟΝΙΚΗΣ ΑΝΑΓΝΩΡΙΣΗΣ

ΟΙΚΙΣΜΟΣ : ΚΑΜΑΡΙΤΣΑ
ΔΗΜΟΣ/ΚΟΙΝ. : ΚΑΜΑΡΙΤΣΑΣ
ΑΡ. ΕΣΥΕ : 04312501
ΝΟΜΟΣ : ΕΥΒΟΙΑΣ

ΣΥΣΤΗΜΑ ΔΟΜΗΣΗΣ	ΣΥΝΕΧΕΣ		Π. ΕΛΕΥΘΕΡΟ		ΠΤΕΡΥΓΩΝ	

α/α		ΣΤΟΙΧΕΙΑ ΤΟΥ ΚΤΙΡΙΟΥ ΚΥΡΙΑΡΧΟΣ ΤΥΠΟΣ	ΙΣΟΓΕΙΟ ΥΛΙΚ.	ΙΣΟΓΕΙΟ ΧΡΩΜ.	Α' ΟΡΟΦΟΣ ΥΛΙΚ.	Α' ΟΡΟΦΟΣ ΧΡΩΜ.	Β' ΟΡΟΦΟΣ ΥΛΙΚ.	Β' ΟΡΟΦΟΣ ΧΡΩΜ.	ΠΑΡΑΤΗΡΗΣΕΙΣ ΛΕΠΤΟΜΕΡΕΙΕΣ
Α	ΕΠΙΚΑΛΥΨΗ	1. στέγης μονόριχτης							% (ΚΛΙΣΗ / ΠΡΟΕΞ.)
		2. στέγης δίριχτης	5,6,7,13	γ,ι	5,6,7,13	γ,ι			25-30%
		3. στέγης τετράριχτης	5,6,7,13	γ,ι	5,6,7,13	γ,ι			25-30%
		4. δώματος							(F)
		5. θόλου							
Β	ΟΨΕΙΣ	1. κύρια όψη		α,γ,δ,ε		α,γ,δ,ε			
		2. λοιπές όψεις		α,γ,δ,ε		α,γ,δ,ε			
		3.							ακίσο
Γ	ΕΞΩΣΤΕΣ	1. ανοιχτός ακάλυπτος							Πλάτος / μήκος
		2. ανοιχτός καλυμμένος							
		3. κλειστός							
		4. στοά-χαγιάτι							≤4μ. / ≤2/3
		5.							ακίσο
Δ	ΣΤΗΘΑΙΑ	1. εξωστών							
		2. εξωτερικής σκάλας	1,2,3,12						
		3. δώματος							
		4. στοών (χαγιατιού)	3		3				ακίσο
Ε	ΑΝΟΙΓΜΑΤΑ	Ποσοστό ανοιγμάτων	≤30 %		≤30 %			%	
		1. οριζόντιο πρέκι							
		2. ημικυκλικό πρέκι							
		3. τοξωτό πρέκι							
		4.							ακίσο
Ζ	ΚΟΥΦΩΜΑΤΑ	1. ταμπλαδωτά							
		2. καρφωτά							
		3. περσιδωτά							
		4. με καΐτια							
		5. με φεγγίτη							
		6.							ακίσο

ΠΑΡΑΔΟΣΗ

ΠΑΡΑΤΗΡΗΣΕΙΣ: (F)

1) Επιτρέπονται όλες οι στέγες πλην της μονόριχτης και υπό την προϋπόθεση τα επίπεδα της στέγης ανά δύο να έχουν κοινή ακμή (κορυφή).

2) Σε περίπτωση επικάλυψης στέγης με πλάκες πέτρινες η κλίση δύναται να υπερβεί το 30%.

α/α		ΣΤΟΙΧΕΙΑ ΤΟΥ ΚΤΙΡΙΟΥ ΚΥΡΙΑΡΧΟΣ ΤΥΠΟΣ	ΙΣΟΓΕΙΟ ΥΛΙΚ.	ΙΣΟΓΕΙΟ ΧΡΩΜ.	Α' ΟΡΟΦ. ΥΛΙΚ.	Α' ΟΡΟΦ. ΧΡΩΜ.	Β' ΟΡΟΦ. ΥΛΙΚ.	Β' ΟΡΟΦ. ΧΡΩΜ.	ΠΑΡΑΤΗΡΗΣΕΙΣ ΛΕΠΤΟΜΕΡΕΙΕΣ
Η	ΑΡΧΙΤ. ΣΤΟΙΧΕΙΑ	1. γείσα							
		2. κορνιζώματα							
		3. παραστάδες							
		4. φουρούσια							
		5. αετώματα							
		6. καμινάδες							ακίσο
Θ	ΠΕΡΙΦΡΑΞ.	1. μανδρότοιχος ψηλός							
		2. μανδρότοιχος χαμηλός		α,γ,ι	(F1)				
		3. άλλος τρόπος							ακίσο

ΥΠΟΜΝΗΜΑ - ΚΩΔΙΚΑΣ ΣΥΜΒΟΛΙΚΩΝ ΑΡΙΘΜΩΝ

ΥΛΙΚΑ						
1	ΠΕΤΡΑ	5	ΠΛΑΚΕΣ ΠΕΤΡΙΝΕΣ	9	ΣΙΔΗΡΟΣ
2	ΣΟΒΑΣ-ΚΟΝΙΑΜΑ	6	ΚΕΡΑΜΙΔΙΑ ΒΥΖΑΝΤΙΝΑ	10	ΧΩΜΑ
3	ΞΥΛΟ	7	ΚΕΡΑΜΙΔΙΑ ΓΑΛΛΙΚΑ	11	ΓΥΨΟΣ
4	ΤΟΥΒΛΟ	8	ΛΑΜΑΡΙΝΑ	12	ΜΠΕΤΟΝ ΑΡΜΕ
				13	ΚΕΡΑΜΙΔΙΑ ΠΑΝΤΟΣ ΤΥΠΟΥ

ΧΡΩΜΑ					
α	ΛΕΥΚΟ	ε	ΩΜΠΡΑ	η	ΦΥΣΙΚΟ ΧΡΩΜΑ ΞΥΛΟΥ
β	ΜΑΥΡΟ	ι	ΚΟΚΚΙΝΟ	ζ	
γ	ΓΚΡΙΖΟ	π	ΜΠΛΕ		
δ	ΩΧΡΑ	ο	ΚΙΤΡΙΝΟ		

ΦΩΤ. ΚΥΡΙΑΡΧΟΥ ΤΥΠΟΥ

ΠΑΡΑΤΗΡΗΣΗ: (F1)
ΜΑΝΔΡΟΤΟΙΧΟΣ ΧΑΜΗΛΟΣ:
1) Επιβάλλεται μόνο στις όψεις του δρόμου με ύψος ≤ 1,00 μέτρο.
2) Πάνω από τον χαμηλό μανδρότοιχο επιτρέπεται κιγκλίδωμα παντός χρώματος.
3) Μανδρότοιχος ψηλός επιτρέπεται μόνο όταν κάνει χρέη τοίχου αντιστήριξης.

ΦΩΤ. ΚΑΤΑ ΤΗΝ ΚΡΙΣΗ ΤΟΥ ΜΕΛΕΤΗΤΗ

Συνοδεύει την 5703/ΕΠΑ843/3-6-86 απόφαση κ. Νομάρχη.
Η Προϊσταμένη ΕΠΑ
Σοφία Σαράφα
Αρχιτ. Μηχ. με Β' β.

ΠΙΝΑΚΑΣ Α.2.1. ΑΡΧΙΤΕΚΤΟΝΙΚΟΣ ΤΥΠΟΣ (3)

ΔΕΛΤΙΟ ΑΡΧΙΤΕΚΤΟΝΙΚΗΣ ΑΝΑΓΝΩΡΙΣΗΣ

ΟΙΚΙΣΜΟΣ	ΚΑΜΑΡΙΤΣΑ
ΔΗΜΟΣ/ΚΟΙΝ.	ΚΑΜΑΡΙΤΣΑ
ΑΡ. ΕΣΥΕ	04312501
ΝΟΜΟΣ	ΕΥΒΟΙΑΣ

ΣΥΣΤΗΜΑ ΔΟΜΗΣΗΣ	ΣΥΝΕΧΕΣ		Π. ΕΛΕΥΘΕΡΟ		ΠΤΕΡΥΓΩΝ	

α/α		ΣΤΟΙΧΕΙΑ ΤΟΥ ΚΤΙΡΙΟΥ ΚΥΡΙΑΡΧΟΣ ΤΥΠΟΣ	ΙΣΟΓΕΙΟ ΥΛΙΚ.	ΙΣΟΓΕΙΟ ΧΡΩΜ.	Α' ΟΡΟΦΟΣ ΥΛΙΚ.	Α' ΟΡΟΦΟΣ ΧΡΩΜ.	Β' ΟΡΟΦΟΣ ΥΛΙΚ.	Β' ΟΡΟΦΟΣ ΧΡΩΜ.	ΠΑΡΑΤΗΡΗΣΕΙΣ ΛΕΠΤΟΜΕΡΕΙΕΣ
Α	ΕΠΙΚΑΛΥΨΗ	1. στέγης μονόριχτης							%
		2. στέγης δίριχτης	5,6,7,13	γ,ι	5,6,7,13	γ,ι			25-30%
		3. στέγης τετράριχτης							25-30%
		4. δώματος							(F)
		5. θόλου							
Β	ΟΨΕΙΣ	1. κύρια όψη		α,γ,δ,ε		α,γ,δ,ε			
		2. λοιπές όψεις							
		3.							σκίτσο
Γ	[illegible]	1. ανοιχτός ακάλυπτος							Πλάτος μέχρι ≤1,50μ ≤3/5 της όψης
		2. ανοιχτός καλυμμένος							
		3. κλειστός							
		4. στοά-χαγιάτι							
		5.							σκίτσο
Δ	ΣΤΗΘΑΙΑ	1. εξωστών	1,2,3,12		2,3,12				(F2)
		2. εξωτερικής σκάλας	1,2,3,12						
		3. δώματος							
		4.							σκίτσο
Ε	ΑΝΟΙΓΜΑΤΑ	Ποσοστό ανοιγμάτων	≤ 30 %		≤ 30 %		%		(F3)
		1. οριζόντιο πρέκι							
		2. ημικυκλικό πρέκι							
		3. τοξωτό πρέκι							
		4.							σκίτσο
Ζ	ΚΟΥΦΩΜΑΤΑ	1. ταμπλαδωτά							
		2. καρφωτά							
		3. περσιδωτά							
		4. με καΐτια							
		5. με φεγγίτη......							
		6.							σκίτσο

ΠΑΡΑΡΤΗΜΑ

ΠΑΡΑΤΗΡΗΣΕΙΣ: (F)
1) Επιτρέπονται όλες οι στέγες πλην της μονόριχτης και υπό την προϋπόθεση τα επίπεδα της στέγης ανά δύο να έχουν κοινή ακμή (κορυφές).
2) Σε περίπτωση επικάλυψης στέγης με πλάκες πέτρινες η κλίση δύναται να υπερβεί το 30%.

(F1) ΕΞΩΣΤΕΣ
Πλάτος: ≤ 1,50μ
Μήκος: Το συνολικό μήκος των εξωστών να είναι ανά όροφο το πολύ τα 3/5 του μήκους της αντίστοιχου όψης.

(F2) ΣΤΗΘΑΙΑ
Βλέπε πίσω σελίδα.

(F3) -//- ΑΝΟΙΓΜΑΤΑ

α/α		ΣΤΟΙΧΕΙΑ ΤΟΥ ΚΤΙΡΙΟΥ ΚΥΡΙΑΡΧΟΣ ΤΥΠΟΣ	ΙΣΟΓΕΙΟ ΥΛΙΚ.	ΙΣΟΓΕΙΟ ΧΡΩΜ.	Α' ΟΡΟΦ. ΥΛΙΚ.	Α' ΟΡΟΦ. ΧΡΩΜ.	Β' ΟΡΟΦ. ΥΛΙΚ.	Β' ΟΡΟΦ. ΧΡΩΜ.	ΠΑΡΑΤΗΡΗΣΕΙΣ ΛΕΠΤΟΜΕΡΕΙΕΣ
Η	ΑΡΧΙΤ. ΣΤΟΙΧΕΙΑ	1. γείσα							
		2. κορνιζώματα							
		3. παραστάδες							
		4. φουρούσια							
		5. αετώματα							
		6. καμινάδες							σκίτσο
Θ	ΠΕΡΙΦΡΑΞΗ	1. μανδρότοιχος ψηλός							
		2. μανδρότοιχος χαμηλός		α,γ,η	(F5)				
		3. άλλος τρόπος							σκίτσο

ΥΠΟΜΝΗΜΑ - ΚΩΔΙΚΑΣ ΣΥΜΒΟΛΙΚΩΝ ΑΡΙΘΜΩΝ

ΥΛΙΚΑ	1	ΠΕΤΡΑ	5	ΠΛΑΚΕΣ ΠΕΤΡΙΝΕΣ	9	ΣΙΔΗΡΟΣ
	2	ΣΟΒΑΣ-ΚΟΝΙΑΜΑ	6	ΚΕΡΑΜΙΔΙΑ ΒΥΖΑΝΤΙΝΑ	10	ΧΩΜΑ
	3	ΞΥΛΟ	7	ΚΕΡΑΜΙΔΙΑ ΓΑΛΛΙΚΑ	11	ΓΥΨΟΣ
	4	ΤΟΥΒΛΟ	8	ΛΑΜΑΡΙΝΑ	12	ΜΠΕΤΟΝ ΑΡΜΕ
					13	ΚΕΡΑΜΙΔΙΑ ΠΑΝΤΟΣ ΤΥΠΟΥ
ΧΡΩΜΑ	α	ΛΕΥΚΟ	ε	ΩΧΡΑ	η	φυσικό χρώμα ξύλου
	β	ΜΑΥΡΟ	ι	ΚΟΚΚΙΝΟ	ζ	
	γ	ΓΚΡΙΖΟ	π	ΜΠΛΕ		
	δ	ΟΧΡΑ	ο	ΚΙΤΡΙΝΟ		

ΦΩΤ. ΚΥΡΙΑΡΧΟΥ ΤΥΠΟΥ

(F5) ΠΑΡΑΤΗΡΗΣΗ:
ΜΑΝΔΡΟΤΟΙΧΟΣ ΧΑΜΗΛΟΣ:
1) Επιβάλλεται μόνο στις όψεις του δρόμου με ύψος ≤1,00 μέτρα.
2) Πάνω από τον χαμηλό μανδρότοιχο επιτρέπεται κιγκλίδωμα παντός χρώματος.
3) Μανδρότοιχος ψηλός επιτρέπεται όταν κάνει χρέη τοίχου αντιστήριξης.

Συνοδεύει την 3703/ΕΠΑ843/3-6-86 απόφαση κ. Νομάρχη.

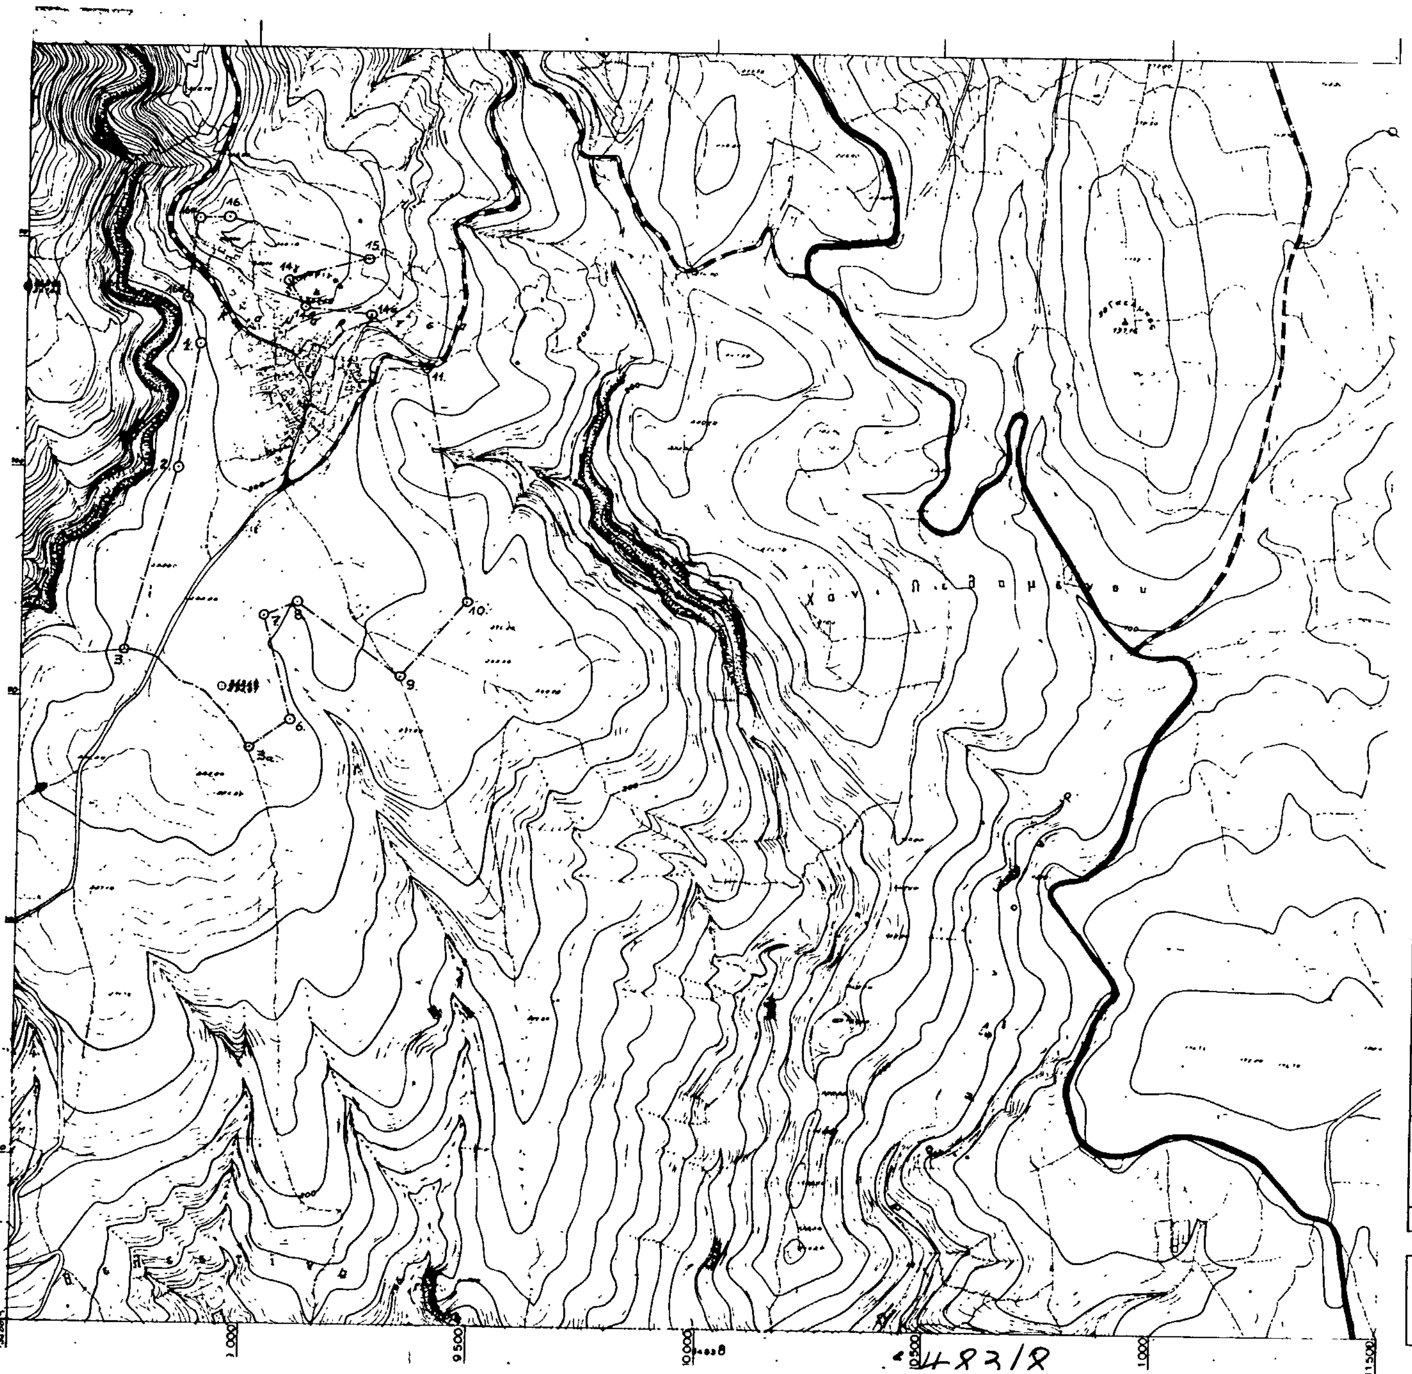
Η Προϊσταμένη ΕΠΑ

Σοφία Σαράβα
Αρχιτ. Μηχ. με Β' β.

ΦΩΤ. ΚΑΤΑ ΤΗΝ ΚΡΙΣΗ ΤΟΥ ΜΕΛΕΤΗΤΗ

(F2) ΣΤΗΘΑΙΑ:
Τα στηθαία εξωστών και εξωτερικής σκάλας νοούνται είτε συμπαγή είτε μικτά από τμήματα συμπαγή και διάκενα, που συμπληρώνονται από ξύλινα ή μεταλλικά στοιχεία, είτε να είναι αυτοτελής ξύλινη κατασκευή.

(F3) ΑΝΟΙΓΜΑΤΑ:
Επιτρέπεται μέχρι 30% επιφάνεια ανοιγμάτων ανά όροφο.


ΝΟΜΟΣ: ΕΥΒΟΙΑΣ
Οικισμός: ΚΑΜΑΡΙΤΣΑ
ΥΠΟΜΝΗΜΑ
Όριο ΟΤΑ
Όριο οικισμού
1 2 3 Ονομασίες
ΟΡΙΑ ΟΙΚΙΣΜΟΥ ΚΑΜΑΡΙΤΣΑΣ
1. Β.Δ. γωνία αποθήκης Δημητρίου Ν. Παντα...
2. Β.Δ. γωνία αποθήκης Ανέστη Βασιλείου.
3. Β.Α γωνία αποθήκης Ανδρέα Κ. Γριβάκη.
Από το σημείο 3 έως το σημείο 3α το όριο προεκτείνεται κατά μήκος του αγροτικού δρόμου
3α. Ν.Α άκρο ιδιοκτησίας Ιωάννου Κορδώνη.
6. Β.Α γωνία αποθήκης Κυριακής Τσαμασφύρα.
7. Βόρειο άκρο σύνορο αγρών Γ. Ντάντη και Κ. Δερματά.
8 Πεύκος Ιωάννου Γ. Κοτζίνου.
9 Β.Α. άκρο αποθήκης Δ. Γεροδήμου.
10. Β.Α άκρο αγρού αδελφών Ι. Κοτρίκλα.
11 ΝΑ άκρο αγρού Δημητρίου Ι. Γιαννακού.
14α. Βόρειο όριο αγρού κληρονόμων Χρ. Σαλταρίκου.
14β. Β.Δ. γωνία Δημοτικού Σχολείου.
14γ Β.Δ. γωνία αγρού Δημήτριου Σαλταρίκου.
15. Ν.Δ. άκρο Αμπελιού Βασιλείου Γεροδήμου.
16 Β.Α. άκρο Αμπελιού Δημητρίου Ν. Παντα...
16α. Βόρειο άκρο αγρού Γεωργίου Προίσκου.
16β. Εικονοστάσι, και από το εικονοστάσι κλείνει στο σημείο 1.
Συνοδεύει την υπ' αριθμ. 5703/ΕΠΑ 843/3-6-86 απόφαση κ. Νομάρχη.
Η Προϊσταμένη ΕΠΑ
Σοφία Σαράβα
Αρχιτ. Μηχ. με 2ο β.
ΟΡΙΟΘΕΤΗΣΗ ΟΙΚΙΣΜΟΥ
Π.1.1
ΚΛ. 1:5.000
Υπουργείο Χωροταξίας Οικισμού και Περιβάλλοντος
ΔΙΕΥΘΥΝΣΗ ΧΩΡΟΤΑΞΙΑΣ

Αριθ. 5277/ΕΠΑ 809 (2)

Καθορισμός ορίων, όρων και περιορισμών δόμησης και κατηγοριοποίηση του οικισμού α) Παπάδες Κοινότητα Παπάδων του Ν. Ευβοίας.

Ο ΝΟΜΑΡΧΗΣ ΕΥΒΟΙΑΣ

Έχοντας υπόψη:

1. Τις διατάξεις του από 24.4.85 Π.Δ/τος (ΦΕΚ 181Δ/3.5.85) «περί τρόπου καθορισμού ορίων οικισμού της Χώρας, κατηγορίες αυτών και καθορισμός όρων και περιορισμών δόμησης».

2. Τις προτάσεις των ιδιωτών μελετητών Μηχ/κών, στους οποίους ανατέθηκε σχετική μελέτη στα πλαίσια του προγράμματος των ανοικτών πόλεων, που αφορούν στον προσδιορισμό των ορίων των υπόψη οικισμών.

3. Τα δελτία αρχιτεκτονικής αναγνώρισης των οικισμών που συμπληρώθηκαν από τους προαναφερόμενους μελετητές κατά τις υποδείξεις των σχετικών προδιαγραφών του ΥΧΟΠ.

4. Τα πληθυσμιακά στοιχεία της τελευταίας απογραφής του κράτους της ΕΣΥΕ.

5. Την υπ' αριθ. α) 16/2.8.85 και β) 18/5.10.85 αποφάσεις του Κοινοτικού Συμβουλίου Παπάδων.

6. Την με αριθμό πρωτ. 2084/ΕΠΑ 310/26.3.86 εισήγηση ΤΠ και ΠΕ προς το ΣΧΟΠ Ν. Ευβοίας.

7. Την υπ' αριθ. 75 ΣΧΟΠ/8.4.86 έγγραφο του ΣΧΟΠ.

8. Το υπ' αριθ. ΗΒ/447/13.2.86 έγγραφο Δασαρχείου Λίμνης.

9. Την υπ' αριθ. πρωτ. 3607/ΕΠΑ 610/9.5.86 εισήγηση ΤΠ και ΠΕ, προς το ΣΧΟΠ του Ν. Ευβοίας.

10. Την υπ' αριθ. 4η γνωμοδότηση του 18ου/86 πρακτικού του ΣΧΟΠ του Νομού, αποφασίζουμε:

Ι. Κατατάσσουμε τον οικισμό Παπάδες σύμφωνα με το άρθρο 2 του από 24.4.85 Π. Δ/τος (ΦΕΚ 181Δ'/3.5.85) στις παρακάτω κατηγορίες.

α) Παπάδες: Αδιάφορος, Στάσιμος, Συνεκτικός και Μεσαίος οικισμός.

ΙΙ. Καθορίζουμε τα όρια του οικισμού Παπάδες του Ν. Ευβοίας με στοιχεία για τον α) Παπάδες: (1, 2, 3, 4, 5, 6, 7, 8, 9, 10, 11, 12, 1), όπως αυτά φαίνονται στα συνοδευτικά της παρούσας σχεδιαγράμματα κλίμ. 1:5.000, που έχουν θεωρηθεί από την Προϊσταμένη του ΤΠ & ΠΕ και που αποτελούν αναπόσπαστα μέρη της απόφασης αυτής και συντάχθηκαν βάσει στοιχείων χαρτών και επιτόπου ελέγχου.

ΙΙΙ. Καθορίζουμε τους ακόλουθους γενικούς και ειδικούς όρους και περιορισμούς δόμησης.

Α'. Γενικοί όροι δόμησης:

Ι. Εντός των ορίων των οικισμών ισχύουν οι γενικοί όροι δόμησης που προβλέπονται από το από 24.4.85 Π.Δ ΦΕΚ 181/Δ/3.5.85 και για τον οικισμό Παπάδες αρτιότητα γηπέδου 500 τ.μ.

2. Κατά παρέκκλιση εντός των ορίων των οικισμών θεωρούνται άρτια τα οικόπεδα με όποιο εμβαδόν είχαν στις 3.5.85 ημέρα δημοσίευσης του από 24.4.85 Π. Δ/τος.

Β'. Ειδικοί όροι δόμησης:

Για τον οικισμό: α) Παπάδες, τους ειδικούς όρους δόμησης που αναγράφονται στην καρτέλλα, που συνοδεύει την παρούσα, κάθε φορά.

ΙV. α) Πριν από οποιαδήποτε κατάτμηση οικοπέδων εντός των ορίων του οικισμού θα πρέπει να θεωρείται το σχετικό τοπογραφικό διάγραμμα από το ΤΠ & ΠΕ της Νομαρχίας ώστε να εξασφαλίζεται η συνέχεια των υπαρχόντων κοινόχρηστων χώρων και η δημιουργία νέων κοινόχρηστων χώρων σύμφωνα με τα οριζόμενα στις διατάξεις της παρ. 1 του άρθρου 6 του από 24.4.85 Δ/τος.

β) Να εξασφαλίζεται οπωσδήποτε η συνέχεια των υφισταμένων ή εγκεχριμένων δρόμων του οικισμού.

Κατά τα λοιπά ισχύουν τα οριζόμενα στο Π. Δ/γμα της 24.4.85 (ΦΕΚ 181Δ/3.5.85).

Η απόφαση αυτή, με το σχεδιάγραμμα οριοθέτησης του οικισμού, καθώς και τις καρτέλες των ειδικών όρων δόμησης που τη συνοδεύει, να δημοσιευθεί στην Εφημερίδα της Κυβερνήσεως.

Χαλκίδα, 3 Ιουνίου 1986

Ο Νομάρχης

ΕΥΤ. ΚΟΝΤΟΜΑΡΗΣ

ΠΙΝΑΚΑΣ Α.2.1. *ΑΡΧΙΤΕΚΤΟΝΙΚΟΣ ΤΥΠΟΣ* (2)

ΔΕΛΤΙΟ ΑΡΧΙΤΕΚΤΟΝΙΚΗΣ ΑΝΑΓΝΩΡΙΣΗΣ

ΟΙΚΙΣΜΟΣ :	*ΠΑΠΑΔΕΣ*
~~ΔΗΜΟΣ~~/ΚΟΙΝ. :	*ΠΑΠΑΔΩΝ*
ΑΡ. ΕΣΥΕ :	*04314901*
ΝΟΜΟΣ :	*ΕΥΒΟΙΑΣ*

ΣΥΣΤΗΜΑ ΔΟΜΗΣΗΣ: ΣΥΝΕΧΕΣ [ ] Π. ΕΛΕΥΘΕΡΟ [ ] ΠΤΕΡΥΓΩΝ [ ]

α/α		ΣΤΟΙΧΕΙΑ ΤΟΥ ΚΤΙΡΙΟΥ ΚΥΡΙΑΡΧΟΣ ΤΥΠΟΣ	ΙΣΟΓΕΙΟ ΥΛΙΚ.	ΙΣΟΓΕΙΟ ΧΡΩΜ.	Α' ΟΡΟΦΟΣ ΥΛΙΚ.	Α' ΟΡΟΦΟΣ ΧΡΩΜ.	Β' ΟΡΟΦΟΣ ΥΛΙΚ.	Β' ΟΡΟΦΟΣ ΧΡΩΜ.	ΠΑΡΑΤΗΡΗΣΕΙΣ ΛΕΠΤΟΜΕΡΕΙΕΣ
Α	ΕΠΙΚΑΛΥΨΗ	1. στέγης μονόριχτης							ΚΛΙΣΗ % / ΠΡΟΕΞ.
		2. στέγης δίριχτης	5,6,7,13	γ,ι	5,6,7,13	γ,ι			25-30%
		3. στέγης τετράριχτης	5,6,7,13	γ,ι	5,6,7,13	γ,ι			25-30%
		4. δώματος							(F)
		5. θόλου							
Β	ΟΨΕΙΣ	1. κύρια όψη		α,γ,δ,ε		α,γ,δ,ε			
		2. λοιπές όψεις		α,γ,δ,ε		α,γ,δ,ε			
		3.							σκίτσο
Γ	ΕΞΩΣΤΕΣ	1. ανοιχτός ακάλυπτος							ΠΛΑΤΟΣ / ΜΗΚΟΣ
		2. ανοιχτός καλυμμένος							
		3. κλειστός							
		4. στοά-χαγιάτι							≤4μ. / ≤2/3 [illegible]
		5.							σκίτσο
Δ	ΣΤΗΘΑΙΑ	1. εξωστών							
		2. εξωτερικής σκάλας	1,2,3,12						
		3. δώματος							
		4. *στοών (χαγιατιού)*	3		3				σκίτσο
Ε	ΑΝΟΙΓΜΑΤΑ	Ποσοστό ανοιγμάτων	≤ 30		≤ 30 %		%		
		1. οριζόντιο πρέκι							
		2. ημικυκλικό πρέκι							
		3. τοξωτό πρέκι							
		4.							σκίτσο
Ζ	ΚΟΥΦΩΜΑΤΑ	1. ταμπλαδωτά							
		2. καρφωτά							
		3. περσιδωτά							
		4. με καΐτια							
		5. με φεγγίτη......							
		6.							σκίτσο

ΠΑΡΑΤΗΡΗΣΗ

ΠΑΡΑΤΗΡΗΣΕΙΣ: (F)

1) Επιτρέπονται όλες οι στέγες πλην της μονόριχτης και υπό την προϋπόθεση τα επίπεδα της στέγης ανά δύο να έχουν κοινή ακμή (κορυφές).

2) Σε περίπτωση επικάλυψης στέγης με πλάκες πέτρινες η κλίση δύναται να υπερβεί το 30%.

α/α		ΣΤΟΙΧΕΙΑ ΤΟΥ ΚΤΙΡΙΟΥ ΚΥΡΙΑΡΧΟΣ ΤΥΠΟΣ	ΙΣΟΓΕΙΟ ΥΛΙΚ.	ΙΣΟΓΕΙΟ ΧΡΩΜ.	Α' ΟΡΟΦ. ΥΛΙΚ.	Α' ΟΡΟΦ. ΧΡΩΜ.	Β' ΟΡΟΦ. ΥΛΙΚ.	Β' ΟΡΟΦ. ΧΡΩΜ.	ΠΑΡΑΤΗΡΗΣΕΙΣ ΛΕΠΤΟΜΕΡΕΙΕΣ
Η	ΑΡΧΙΤ. ΣΤΟΙΧΕΙΑ	1. γείσα							
		2. κορνιζώματα							
		3. παραστάδες							
		4. φουρούσια							
		5 αετώματα							
		6. καμινάδες							σκίτσο
Θ	ΠΕΡΙΦΡΑΞ	1. μανδρότοιχος ψηλός							
		2. μανδρότοιχος χαμηλός		α,γ,η	(F1)				
		3. άλλος τρόπος							σκίτσο

ΥΠΟΜΝΗΜΑ - ΚΩΔΙΚΑΣ ΣΥΜΒΟΛΙΚΩΝ ΑΡΙΘΜΩΝ

ΥΛΙΚΑ	1	ΠΕΤΡΑ	5	ΠΛΑΚΕΣ ΠΕΤΡΙΝΕΣ	9	ΣΙΔΗΡΟΣ
	2	ΣΟΒΑΣ-ΚΟΝΙΑΜΑ	6	ΚΕΡΑΜΙΔΙΑ ΒΥΖΑΝΤΙΝΑ	10	ΧΩΜΑ
	3	ΞΥΛΟ	7	ΚΕΡΑΜΙΔΙΑ ΓΑΛΛΙΚΑ	11	ΓΥΨΟΣ
	4	ΤΟΥΒΛΟ	8	ΛΑΜΑΡΙΝΑ	12	*ΜΠΕΤΟΝ ΑΡΜΕ*
					13	*ΚΕΡΑΜΙΔΙΑ ΠΑΝΤΟΣ ΤΥΠΟΥ*

ΧΡΩΜΑ	α	ΛΕΥΚΟ	ε	ΩΜΠΡΑ	η	*φυσικό χρώμα ξύλου*
	β	ΜΑΥΡΟ	ι	ΚΟΚΚΙΝΟ	ζ	
	γ.	ΓΚΡΙΖΟ	π	ΜΠΛΕ		
	δ	ΩΧΡΑ	ο	ΚΙΤΡΙΝΟ		

ΦΩΤ. ΚΥΡΙΑΡΧΟΥ ΤΥΠΟΥ

ΠΑΡΑΤΗΡΗΣΗ: (F1)

ΜΑΝΔΡΟΤΟΙΧΟΣ ΧΑΜΗΛΟΣ:

1) Επιβάλλεται μόνο στις όψεις του δρόμου με ύψος ≤ 1,00 μέτρα.

2) Πάνω από τον χαμηλό μανδρότοιχο επιτρέπεται κιγκλίδωμα παντός χρώματος.

3) Μανδρότοιχος ψηλός επιτρέπεται μόνο όταν κάνει χρέη τοίχου αντιστήριξης.

ΦΩΤ. ΚΑΤΑ ΤΗΝ ΚΡΙΣΗ ΤΟΥ ΜΕΛΕΤΗΤΗ

Συνοδεύει την 5277/ΕΠΑ809/3-6-86 Απόφαση κ. Νομάρχη

Η Προϊσταμένη ΕΠΑ



[illegible] Σαράβα Αρχιτ. Μηχ. με Α' β.

ΠΙΝΑΚΑΣ Α.2.1. ΑΡΧΙΤΕΚΤΟΝΙΚΟΣ ΤΥΠΟΣ (3)

ΔΕΛΤΙΟ ΑΡΧΙΤΕΚΤΟΝΙΚΗΣ ΑΝΑΓΝΩΡΙΣΗΣ

ΟΙΚΙΣΜΟΣ : ΠΑΠΑΔΕΣ
ΔΗΜΟΣ/ΚΟΙΝ. : ΠΑΠΑΔΩΝ
ΑΡ. ΕΣΥΕ : 04314901
ΝΟΜΟΣ : ΕΥΒΟΙΑΣ

ΣΥΣΤΗΜΑ ΔΟΜΗΣΗΣ | ΣΥΝΕΧΕΣ | Π. ΕΛΕΥΘΕΡΟ | ΠΤΕΡΥΓΩΝ

α/α		ΣΤΟΙΧΕΙΑ ΤΟΥ ΚΤΙΡΙΟΥ ΚΥΡΙΑΡΧΟΣ ΤΥΠΟΣ	ΙΣΟΓΕΙΟ ΥΛΙΚ.	ΙΣΟΓΕΙΟ ΧΡΩΜ.	Α' ΟΡΟΦΟΣ ΥΛΙΚ.	Α' ΟΡΟΦΟΣ ΧΡΩΜ.	Β' ΟΡΟΦΟΣ ΥΛΙΚ.	Β' ΟΡΟΦΟΣ ΧΡΩΜ.	ΠΑΡΑΤΗΡΗΣΕΙΣ ΛΕΠΤΟΜΕΡΕΙΕΣ
Α	ΕΠΙΚΑΛΥΨΗ	1. στέγης μονόριχτης							%
		2. στέγης δίριχτης	5,6,7,13	γ, ι	5,6,7,13	γ, ι			25-30%
		3. στέγης τετράριχτης							25-30%
		4. δώματος							(F)
		5. θόλου							
Β	ΟΨΕΙΣ	1. κύρια όψη		α,γ,δ,ε		α,γ,δ,ε			
		2. λοιπές όψεις							
		3.							σκίτσο
Γ	ΕΞΩΣΤΕΣ	1. ανοιχτός ακάλυπτος							Πλάτος ≤1,50μ / μήκος ≤3/5 της όψης
		2. ανοιχτός καλυμμένος							
		3. κλειστός							
		4. στοά-χαγιάτι							
		5.							σκίτσο
Δ	ΣΤΗΘΑΙΑ	1. εξωστών	1,2,3,12		2,3,12				(F2)
		2. εξωτερικής σκάλας	1,2,3,12						
		3. δώματος							
		4.							σκίτσο
Ε	ΑΝΟΙΓΜΑΤΑ	Ποσοστό ανοιγμάτων	≤ 30 %		≤ 30 %		%		(F3)
		1. οριζόντιο πρέκι							
		2. ημικυκλικό πρέκι							
		3. τοξωτό πρέκι							
		4.							
Ζ	ΚΟΥΦΩΜΑΤΑ	1. ταμπλαδωτά							
		2. καρφωτά							
		3. περσιδωτά							
		4. με καΐτια							
		5. με φεγγίτη							
		6.							σκίτσο

ΠΑΡΑΤΗΡΗΣΕΙΣ: (F)
1) Επιτρέπονται όλες οι στέγες πλην της μονόριχτης και υπό την προϋπόθεση τα επίπεδα της στέγης ανά δύο να έχουν κοινή ακμή (κορυφή).
2) Σε περίπτωση επικάλυψης στέγης με πλάκες πετρινες η κλίση δύναται να υπερβεί το 30%.

(E) ΕΞΩΣΤΕΣ: Πλάτος: ≤ 1,50μ. Μήκος: Το συνολικό μήκος των εξωστών να είναι ανά όροφο το πολύ τα 3/5 του μήκους της αντίστοιχου όψης.

(F2) ΣΤΗΘΑΙΑ: [illegible]

(F3) -//- ΑΝΟΙΓΜΑΤΑ

α/α		ΣΤΟΙΧΕΙΑ ΤΟΥ ΚΤΙΡΙΟΥ ΚΥΡΙΑΡΧΟΣ ΤΥΠΟΣ	ΙΣΟΓΕΙΟ ΥΛΙΚ.	ΙΣΟΓΕΙΟ ΧΡΩΜ.	Α' ΟΡΟΦ. ΥΛΙΚ.	Α' ΟΡΟΦ. ΧΡΩΜ.	Β' ΟΡΟΦ. ΥΛΙΚ.	Β' ΟΡΟΦ. ΧΡΩΜ.	ΠΑΡΑΤΗΡΗΣΕΙΣ ΛΕΠΤΟΜΕΡΕΙΕΣ
Η	ΑΡΧΙΤ. ΣΤΟΙΧΕΙΑ	1. γείσα							
		2. κορνιζώματα							
		3. παραστάδες							
		4. φουρούσια							
		5. αετώματα							
		6. καμινάδες							σκίτσο
Θ	ΠΕΡΙΦΡΑΞΗ	1. μανδρότοιχος ψηλός							
		2. μανδρότοιχος χαμηλός		α,γ,η	(F5)				
		3. άλλος τρόπος							σκίτσο

ΥΠΟΜΝΗΜΑ - ΚΩΔΙΚΑΣ ΣΥΜΒΟΛΙΚΩΝ ΑΡΙΘΜΩΝ

ΥΛΙΚΑ	1 ΠΕΤΡΑ	5 ΠΛΑΚΕΣ ΠΕΤΡΙΝΕΣ	9 ΣΙΔΗΡΟΣ
	2 ΣΟΒΑΣ-ΚΟΝΙΑΜΑ	6 ΚΕΡΑΜΙΔΙΑ ΒΥΖΑΝΤΙΝΑ	10 ΧΩΜΑ
	3 ΞΥΛΟ	7 ΚΕΡΑΜΙΔΙΑ ΓΑΛΛΙΚΑ	11 ΓΥΨΟΣ
	4 ΤΟΥΒΛΟ	8 ΛΑΜΑΡΙΝΑ	12 ΜΠΕΤΟΝ ΑΡΜΕ
			13 ΚΕΡΑΜΙΔΙΑ ΠΑΝΤΟΣ ΤΥΠΟΥ

ΧΡΩΜΑ	α ΛΕΥΚΟ	ε ΩΜΠΡΑ	η φυσικό χρώμα ξύλου
	β ΜΑΥΡΟ	ι ΚΟΚΚΙΝΟ	ζ
	γ ΓΚΡΙΖΟ	π ΜΠΛΕ	
	δ ΩΧΡΑ	ο ΚΙΤΡΙΝΟ	

ΦΩΤ. ΚΥΡΙΑΡΧΟΥ ΤΥΠΟΥ

(F5) ΠΑΡΑΤΗΡΗΣΗ:
ΜΑΝΔΡΟΤΟΙΧΟΣ ΧΑΜΗΛΟΣ:
1) Επιβάλλεται μόνο στις όψεις του δρόμου με ύψος ≤1,00 μέτρα.
2) Πάνω από τον χαμηλό μανδρότοιχο επιτρέπεται κιγκλίδωμα παντός χρώματος.
3) Μανδρότοιχος ψηλός επιτρέπεται όταν κάνει χρέη τοίχου αντιστήριξης.

Συνοδεύει την 5277/ΕΠΑ809/3-6-86 απόφαση κ. Νομάρχη.
Η Προϊσταμένη ΕΠΑ
[illegible] Σαράβα
Αρχιτ. Μηχ. με 2ºΒ.

ΦΩΤ. ΚΑΤΑ ΤΗΝ ΚΡΙΣΗ ΤΟΥ ΜΕΛΕΤΗΤΗ

(F2) ΣΤΗΘΑΙΑ:
Το στηθαίο εξωστών και εξωτερικής σκάλας νοούται είτε συμπαγές είτε μικτό από τμήματα συμπαγή και διάκενα, που συμπληρώνονται από ξύλινα ή μεταλλικά στοιχεία, είτε να είναι αυτοτελής ξύλινη κατασκευή.

(F3) ΑΝΟΙΓΜΑΤΑ:
Επιτρέπεται μέχρι 30% επιφάνεια ανοιγμάτων ανά όροφο.

ΝΟΜΟΣ: ΕΥΒΟΙΑΣ
Οικισμός: ΠΑΠΑΔΕΣ

Κ.Λ.Δ. 31604

ΥΠΟΜΝΗΜΑ

- Όρια ΟΤΑ
- Όρια οικισμού
- 1 2 3 Ονομασίες

ΟΡΙΑ ΟΙΚΙΣΜΟΥ ΠΑΠΑΔΕΣ

1. Γέφυρα εκβολής ομβρίων υδάτων επί εθνικής οδού Σίππα στην Εκκλησία.
2. Γωνία ανατολικής πλευράς ιδιοκτησίας Ελένης Γ. Αντωνίου και Ν.Δ. πλευράς ιδιοκτησία Δημ. Ζέρβα. Θέση "ΞΑΡΙΤΣΑ".
3. Γωνία ανατολικής πλευράς ιδιοκτησίας Ιωάννη Αναγνώστου και Ν.Δ. πλευράς ιδιοκτησίας Κων-νου Αντωνίου. Τοποθεσία ιδιοκτησιών "ΞΑΡΙΤΣΑ".
4. Γωνία ανατολικής πλευράς ιδιοκτησία Ευστ. Αναγνώστου και Ν.Δ. πλευράς ιδιοκτησίας Αντωνίου Βρέττου. Τοποθεσία ιδιοκτησιών "ΚΟΥΜΑΡΙΑ".
5. Γωνία Β πλευράς ιδιοκτ. Ι. Σερέτη και Ν.Α. πλευράς αμπελιού Κων-νου Ψαρκόπουλου. Τοποθεσία ιδιοκτησιών "ΚΟΥΜΑΡΙΑ".
6. Διασταύρωση αγροτοδρόμων προς αγροτικές περιοχές "ΚΑΤΣΙΚΟΡΙ - ΠΕΥΚΙΑ".
7. Γωνία Β.Δ. αμπελώνα αδελφών Ι.Κ. Δημ. Γεωργίου στη Θέση "ΑΛΩΝΙΑ".
8. Δεξαμενή (Β.Δ. γωνία) Υδρεύσεως κοινότητος. Θέση "ΛΑΚΚΑΚΙΑ".
9. Β.Δ. γωνία ιδιοκτησιών αμπελώνων αδελφών Γιάννη και Γεωργίου Ζέρβα και ιδιοκτησίας Μαρίας Ι. Αποστόλου. Τοποθεσία ιδιοκτησιών "ΜΝΗΙΕΣ".
10. Β.Δ. γωνία σταυροπαδίσεως Αθαν. Γερομάνη στη Θέση "ΒΙΤΣΙΑ".
11. Γωνία Ν. πλευράς ιδιοκτησίας Δημ. Γεωργίου και Δ. πλευράς ιδιοκτησίας Ελένης Γ. Αντωνίου. Τοποθεσία ιδιοκτησιών "ΒΙΤΣΙΑ".
12. Ν.Α. γωνία κτίσματος Γεωργ. Σταμούλη στη Θέση "ΠΑΛΙΑΜΠΕΛΑ".

Συνοδεύει την υπ' αριθμ. 5277/ΕΠΑ 809/3-6-1986 απόφαση κ. Νομάρχη.

Η Προϊσταμένη ΕΠΑ
Σοφία Σαράβα
Αρχ. Μηχ. με Β' β

ΟΡΙΟΘΕΤΗΣΗ ΟΙΚΙΣΜΟΥ

Αριθμός σχεδίου: Π-1.1

Κλ. 1:5.000

Συνταξη: | Έλεγχος: | Ημερ.:

Υπουργείο Χωροταξίας Οικισμού και Περιβάλλοντος
ΔΙΕΥΘΥΝΣΗ ΧΩΡΟΤΑΞΙΑΣ